

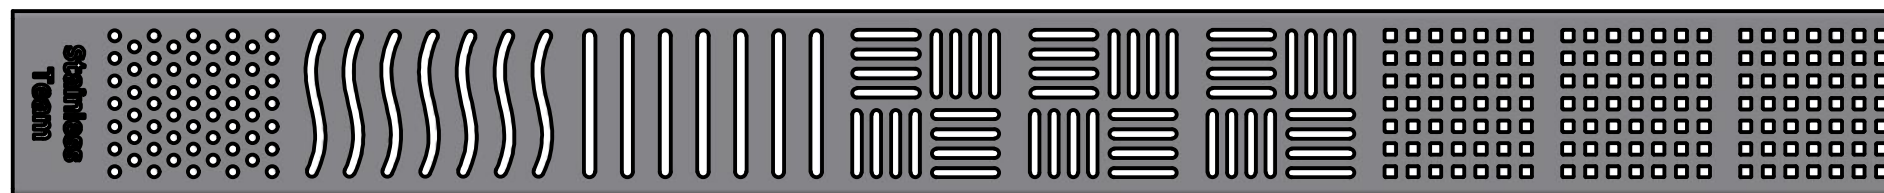
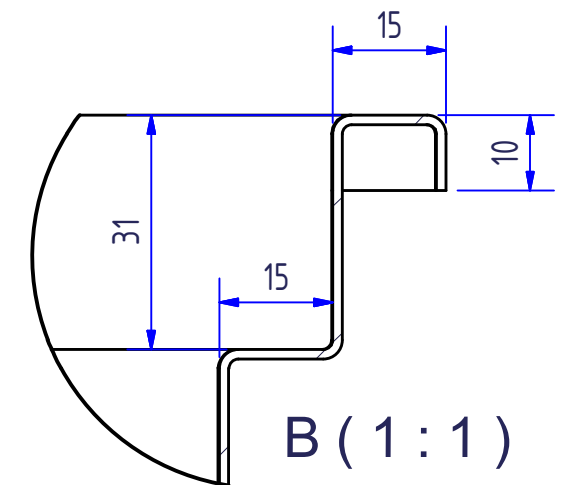


A-A ( 1:4 )

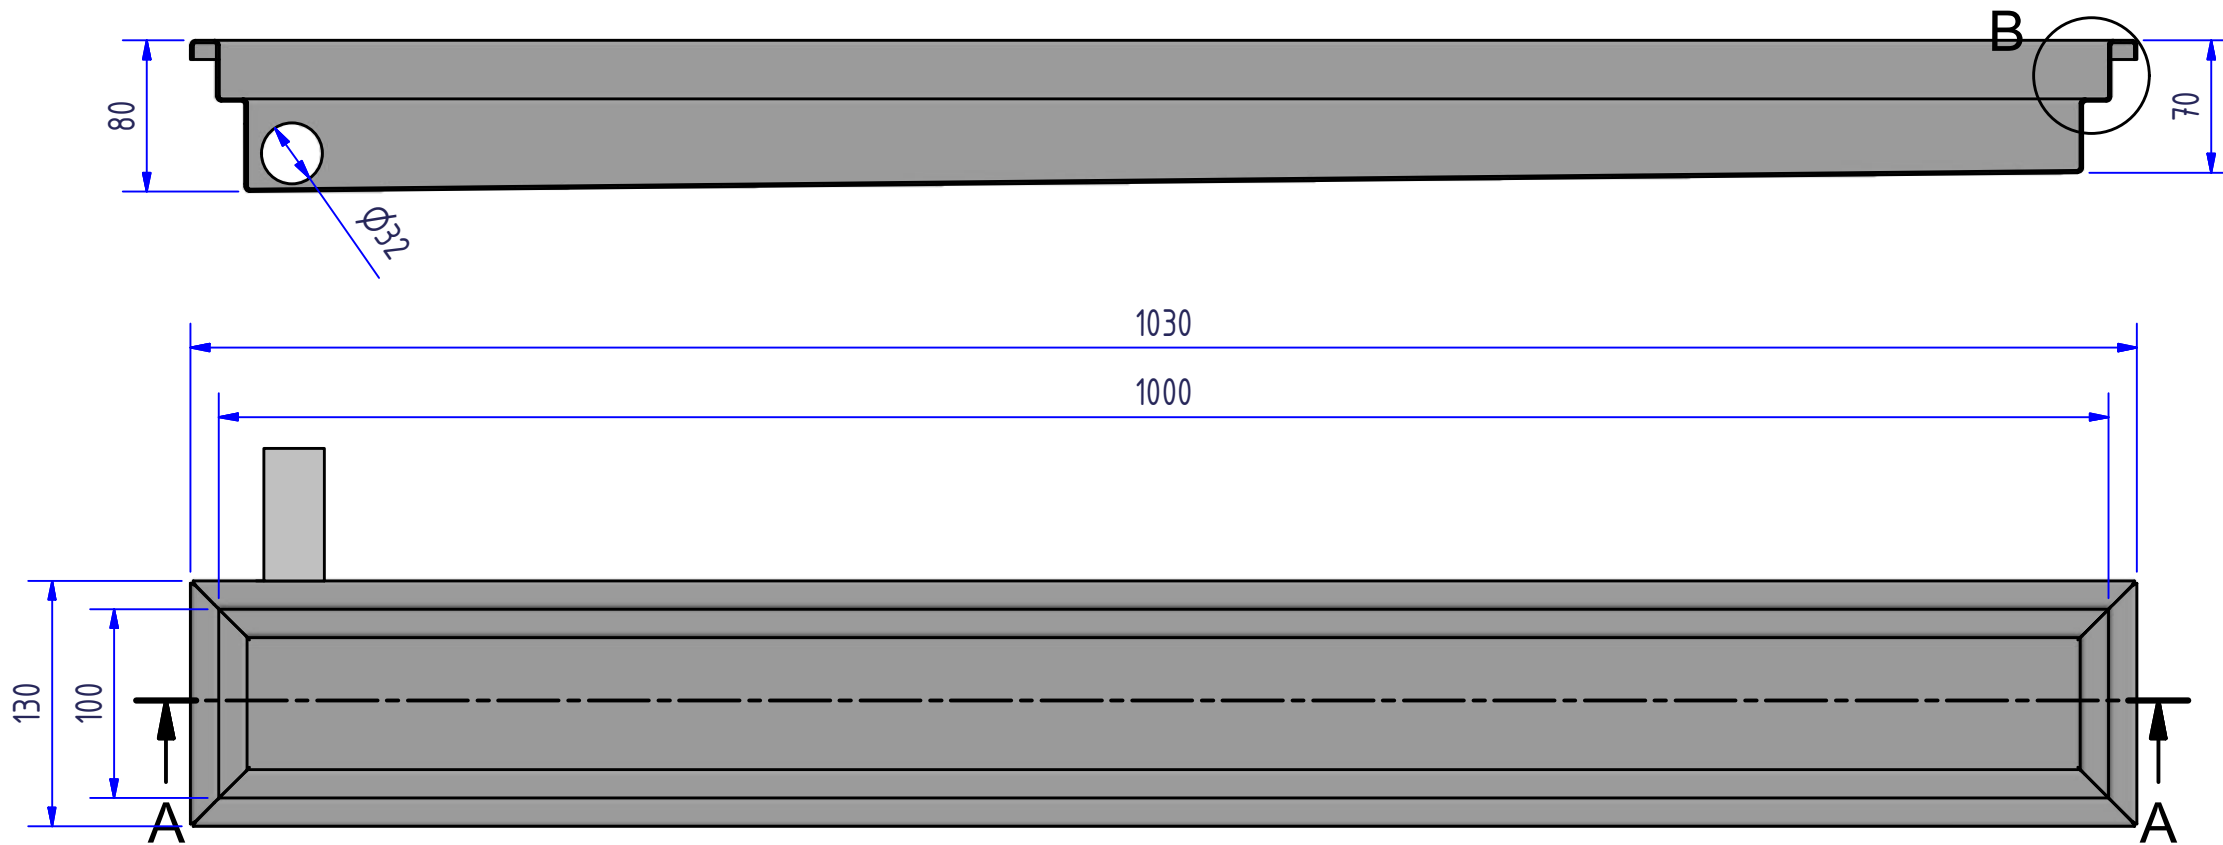


Kynnyskaivon poistoputken lähtösuunta ja paikka valitaan tarpeen mukaan.

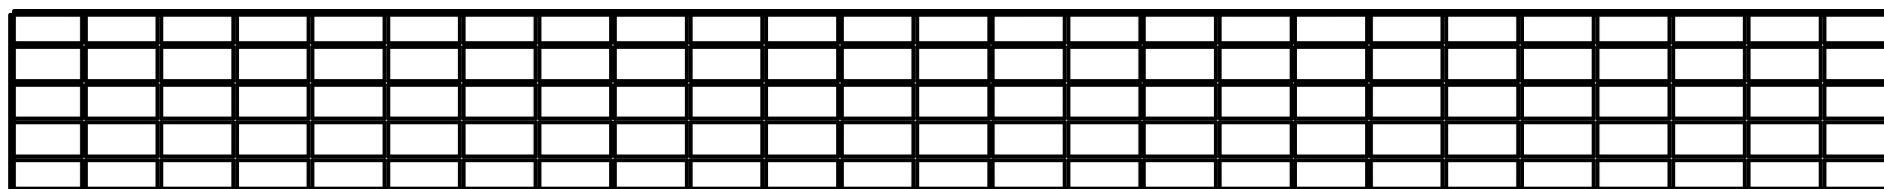


Kynnyskaivot voidaan varustella perinteisillä ruuturitulöillä tai kuvioituilla erikoisritilöillä, jolloin hyllykorkeus on kuvasta poiketen 21mm.


POS.	PIRUSTUS NRO.	KUVAUS, NIMITYS...	KPL	MATERIAALI	HUOM.
		KYNNYSKAIVO 1000X100 V32 BETONILATTIA		MITTAKAAVA A3	PIRTÄNYT / PVM mika 17.10.2017
				PAINO (kg)	TARKASTANUT / PVM.
					HYVÄKSYNYT / PVM.
				TIEDOSTO	PIRUSTUS NRO.
				KYNNYSKAIVO_1000X100_BETONI_V32.ipt	VERSIO

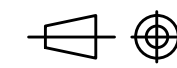




A-A ( 1:4 )

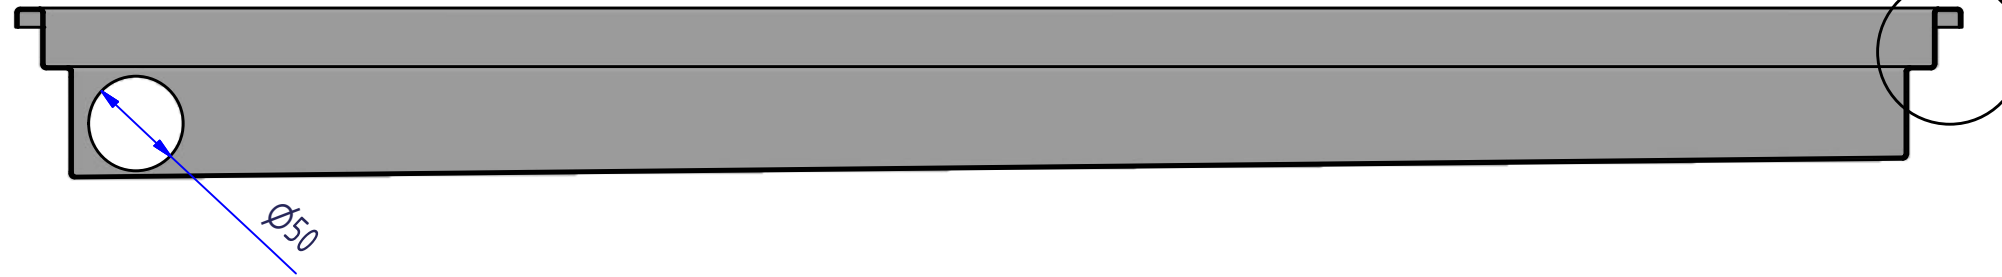

B

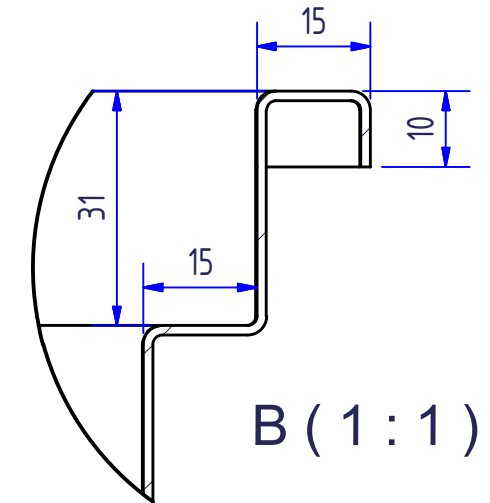
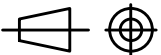


B ( 1 : 1 )

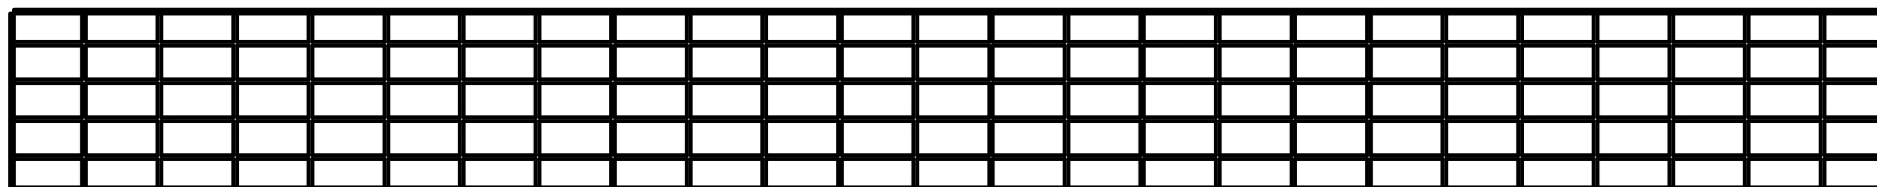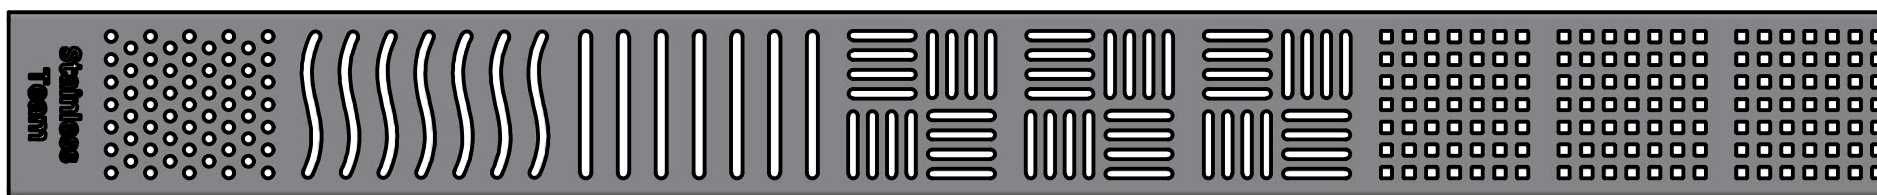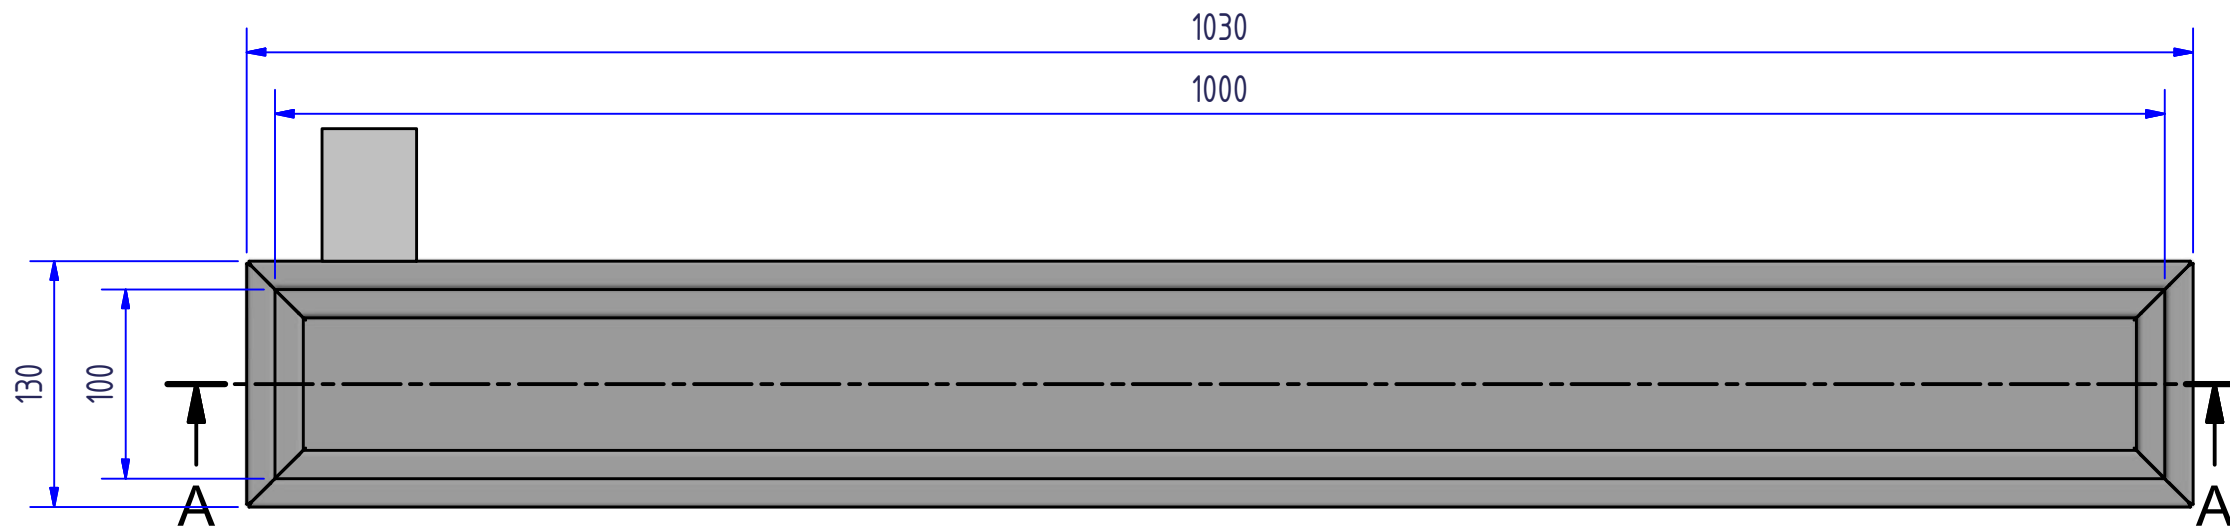

Kynnyskaivon poistoputken lähtösuunta ja paikka valitaan tarpeen mukaan.

Kynnyskaivot voidaan varustella perinteisillä ruuturitulöillä tai kuvioituilla erikoisritilöillä, jolloin hyllykorkeus on kuvasta poiketen 21mm.

POS.	PIRUSTUS NRO.	KUVAUS, NIMITYS...	KPL	MATERIAALI	HUOM.
KYNNYSKAIVO 1000X100 V50 BETONILATTIA				MITTAKAAVA A3	PIRTÄNYT / PVM mika 17.10.2017
				PAINO (kg)	TARKASTANUT / PVM
 				TIEDOSTO KYNNYSKAIVO_1000X100_BETONI_V50.ipt	PIRUSTUS NRO. VERSIO