
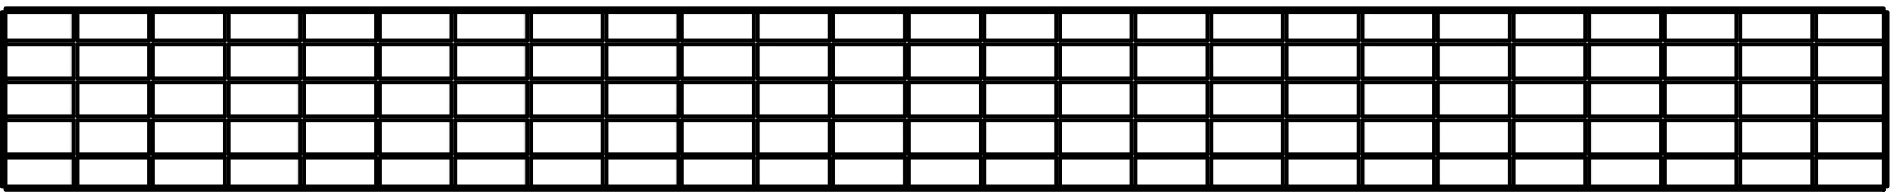
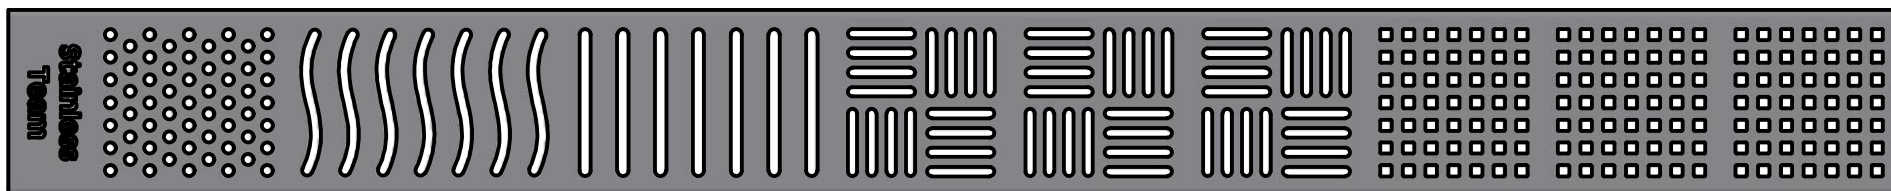
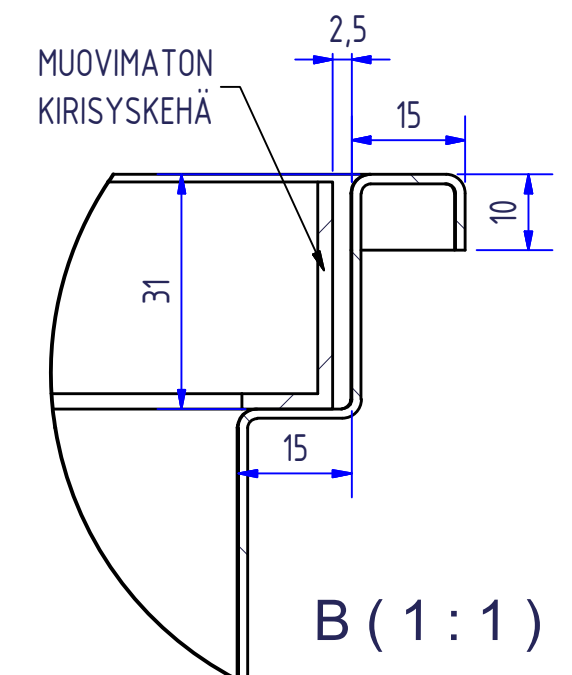


Kynnyskaivon poistoputken lähtösuunta ja paikka valitaan tarpeen mukaan.

Kynnyskaivot voidaan varustella perinteisillä ruuturitulöillä tai kuvioituilla erikoisritilöillä, jolloin hyllykorkeus on kuvasta poiketen 21mm.

POS.	PIRUSTUS NRO.	KUVAUS, NIMITYS...	KPL	MATERIAALI	HUOM.
KYNNEYSKAIVO 1000X100 V32 MUOVIMATTOLATTIA				MITTAKAAVA A3	PIRTÄNYT / PVM mika 20.10.2017
				PAINO (kg)	TARKASTANUT / PVM.
STAINLESS TEAM				TIEDOSTO: KYNNEYSKAIVO_1000X100_MUOVIMATTO_V32.iam	PIRUSTUS NRO. VERSIO

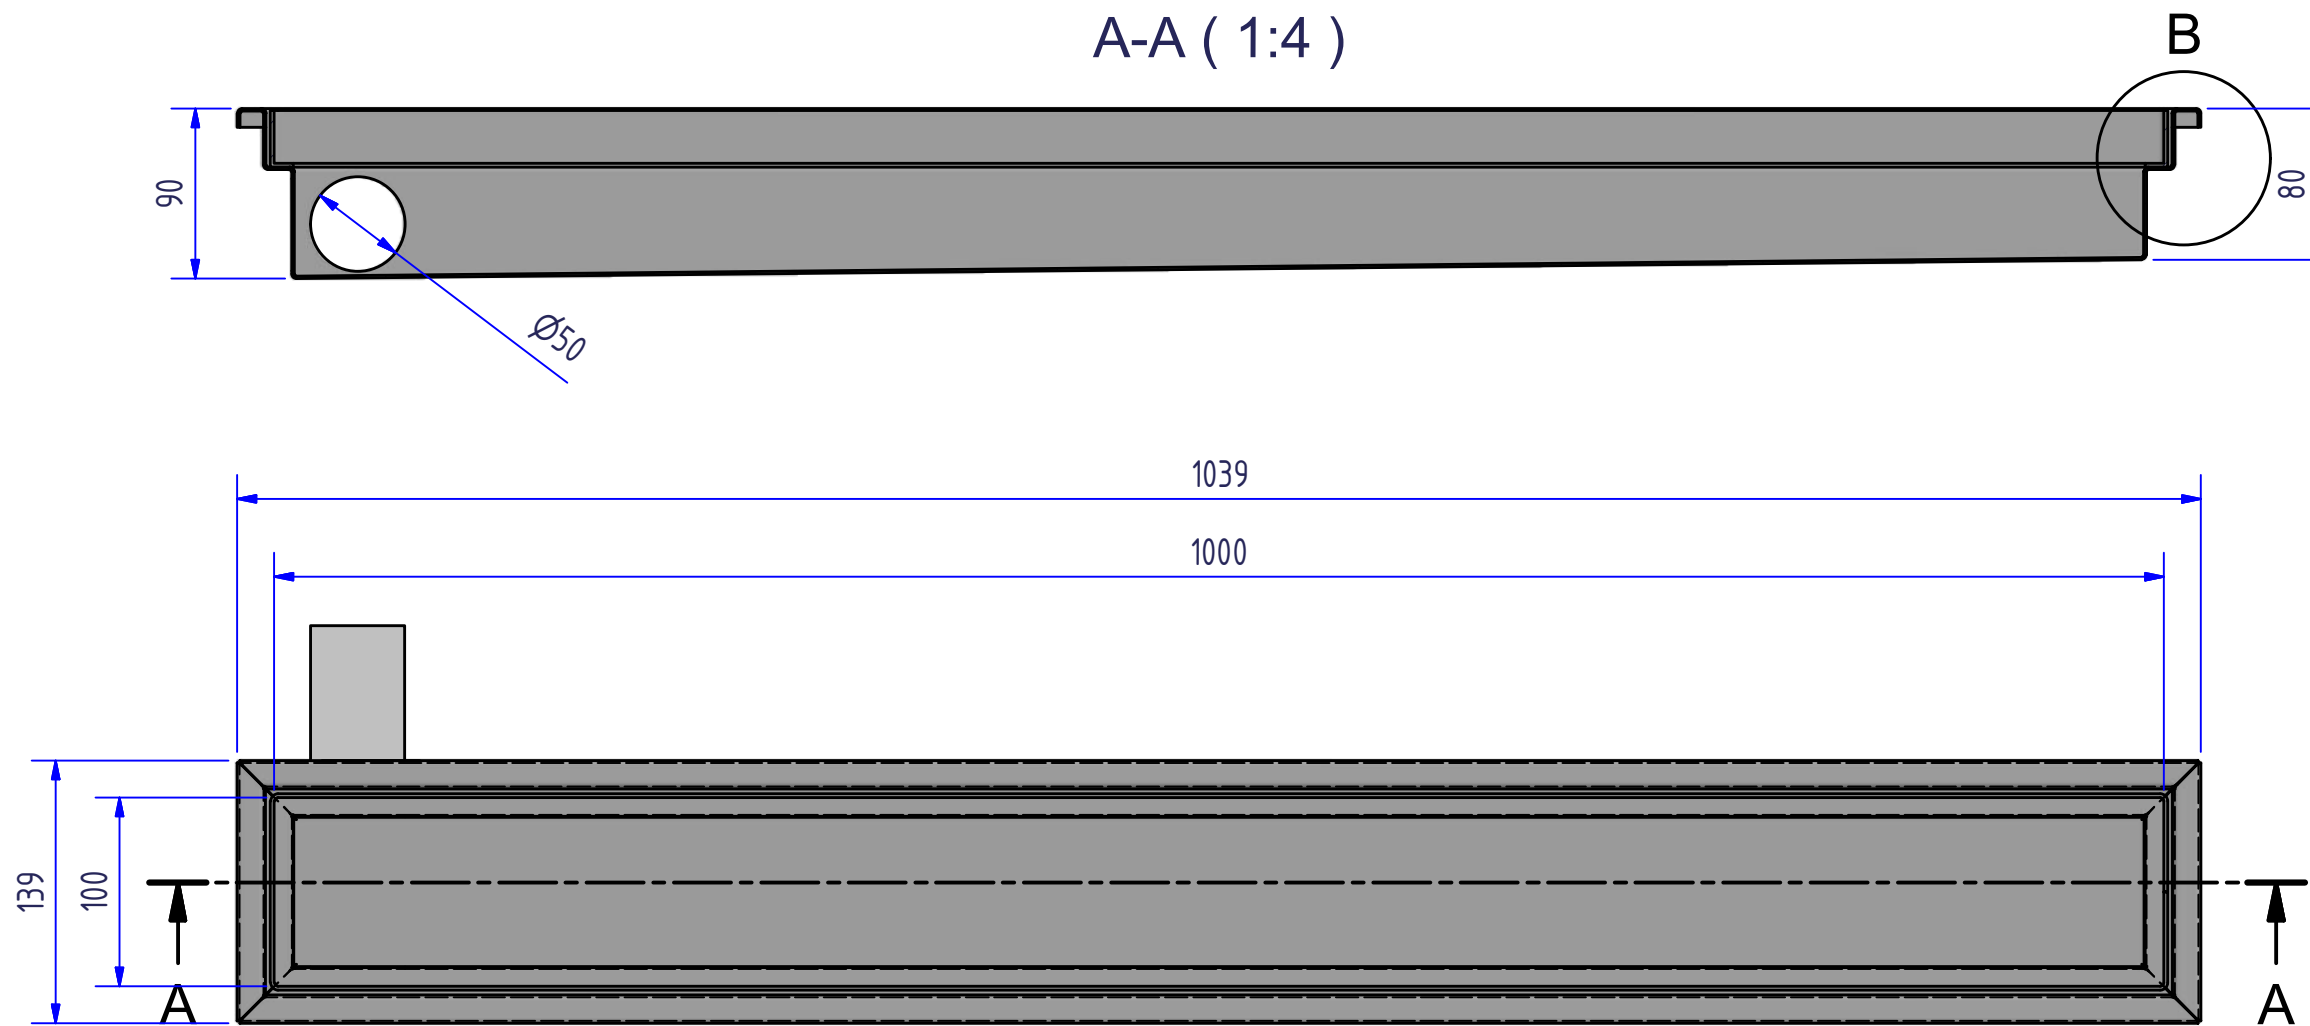

Kynnyskaivon poistoputken lähtösuunta ja paikka valitaan tarpeen mukaan.

Kynnyskaivot voidaan varustella perinteisillä ruuturitulöillä tai kuvioituilla erikoisritilöillä, jolloin hyllykorkeus on kuvasta poiketen 21mm.

POS.	PIRUSTUS NRO.	KUVAUS, NIMITYS...	KPL	MATERIAALI	HUOM.
KYNNYSKAIVO 1000X100 V50 MUOVIMATTOLATTIA				MITTAKAAVA A3	PIRTÄNYT / PVM mika 20.10.2017
				PAINO (kg)	TARKASTANUT / PVM
STAINLESS TEAM FINLAND OY				TIEDOSTO KYNNYSKAIVO_1000X100_MUOVIMATTO_V50.iam	PIRUSTUS NRO. VERSIO